

Федеральная служба государственной регистрации, кадастра и картографии
полное наименование органа регистрации прав

Выписка из Единого государственного реестра недвижимости об основных характеристиках и зарегистрированных правах на объект недвижимости

Сведения об основных характеристиках объекта недвижимости

На основании запроса от 09.02.2021, поступившего на рассмотрение 09.02.2021, сообщаем, что согласно записям Единого государственного реестра недвижимости:

Раздел 1 Лист 1

Сооружение			
вид объекта недвижимости			
Лист № 1 раздела 1	Всего листов раздела 1: 1	Всего разделов: 3	Всего листов выписки: 3
9 февраля 2021г. № КУВИ-002/2021-10115425			
Кадастровый номер:	26:30:070242:88		
Номер кадастрового квартала:	26:30:070242		
Дата присвоения кадастрового номера:	11.12.2018		
Ранее присвоенный государственный учетный номер:	данные отсутствуют		
Местоположение:	Российская Федерация, Ставропольский край, муниципальное образование городской округ город-курорт Ессентуки, город Ессентуки		
Основная характеристика (для сооружения):	тип	значение	единица измерения
	площадь застройки	188.1	в квадратных метрах
	объем	600	в кубических метрах
Назначение:	9) иные Сооружения производственного назначения		
Наименование:	Водоснабжение и водоотведение микрорайона "Северный 2,3" в северной части г.Ессентуки.5 этап. Резервуар №2		
Количество этажей, в том числе подземных этажей:	данные отсутствуют		
Год ввода в эксплуатацию по завершении строительства:	2018		
Год завершения строительства:	2018		
Кадастровая стоимость, руб.:	352649.32		
Кадастровые номера иных объектов недвижимости, в пределах которых расположен объект недвижимости:	26:30:000000:3075		
Кадастровые номера помещений, машино-мест, расположенных в здании или сооружении:	данные отсутствуют		
Виды разрешенного использования:	данные отсутствуют		
Статус записи об объекте недвижимости:	Сведения об объекте недвижимости имеют статус "актуальные"		
Особые отметки:	Право (ограничение права, обременение объекта недвижимости) зарегистрировано на объект недвижимости с назначением: не задано. Сведения, необходимые для заполнения раздела: 5 - План расположения помещения, машино-места на этаже (плане этажа), отсутствуют.		
Получатель выписки:	Горбунова Татьяна Петровна		
	ДОКУМЕНТ ПОДПИСАН ЭЛЕКТРОННОЙ ПОДПИСЬЮ		
полное наименование должности	СВЕДЕНИЯ О СЕРТИФИКАТЕ ЭП		инициалы, фамилия

М.П.
Сертификат: 673169747045104897601188718879677818855
Владелец: Росреестр
Действителен: с 04.02.2020 по 04.05.2021

Выписка из Единого государственного реестра недвижимости об основных характеристиках и зарегистрированных правах на объект недвижимости
Сведения о зарегистрированных правах

Сооружение			
вид объекта недвижимости			
Лист № 1 раздела 2	Всего листов раздела 2: 1	Всего разделов: 3	Всего листов выписки: 3
9 февраля 2021г. № КУВИ-002/2021-10115425			
Кадастровый номер:		26:30:070242:88	


1	Правообладатель (правообладатели):	1.1	Общество с ограниченной ответственностью "Терос", ИНН: 2626028253
2	Вид, номер, дата и время государственной регистрации права:	2.1	Собственность 26:30:070242:88-26/018/2018-1 20.12.2018 15:18:09
4	Сведения об осуществлении государственной регистрации сделки, права, ограничения права без необходимого в силу закона согласия третьего лица, органа:	4.1	данные отсутствуют
5	Ограничение прав и обременение объекта недвижимости:	не зарегистрировано	
6	Заявленные в судебном порядке права требования:	данные отсутствуют	
7	Сведения о возражении в отношении зарегистрированного права:	данные отсутствуют	
8	Сведения о наличии решения об изъятии объекта недвижимости для государственных и муниципальных нужд:	данные отсутствуют	
9	Сведения о невозможности государственной регистрации без личного участия правообладателя или его законного представителя:	данные отсутствуют	
10	Правопритязания и сведения о наличии поступивших, но не рассмотренных заявлений о проведении государственной регистрации права (перехода, прекращения права), ограничения права или обременения объекта недвижимости, сделки в отношении объекта недвижимости:	отсутствуют	

полное наименование должности	ДОКУМЕНТ ПОДПИСАН ЭЛЕКТРОННОЙ ПОДПИСЬЮ	инициалы, фамилия
	СВЕДЕНИЯ О СЕРТИФИКАТЕ ЭП	
	М.П. Сертификат: 673169747045100897601188718879677818855 Владелец: Росреестр Действителен: с 04.02.2020 по 04.05.2021	

Выписка из Единого государственного реестра недвижимости об основных характеристиках и зарегистрированных правах на объект недвижимости
 Описание местоположения объекта недвижимости

Сооружение			
вид объекта недвижимости			
Лист № 1 раздела 4	Всего листов раздела 4: 1	Всего разделов: 3	Всего листов выписки: 3
9 февраля 2021г. № КУВИ-002/2021-10115425			
Кадастровый номер:		26:30:070242:88	

Схема расположения объекта недвижимости (части объекта недвижимости) на земельном участке(ах)

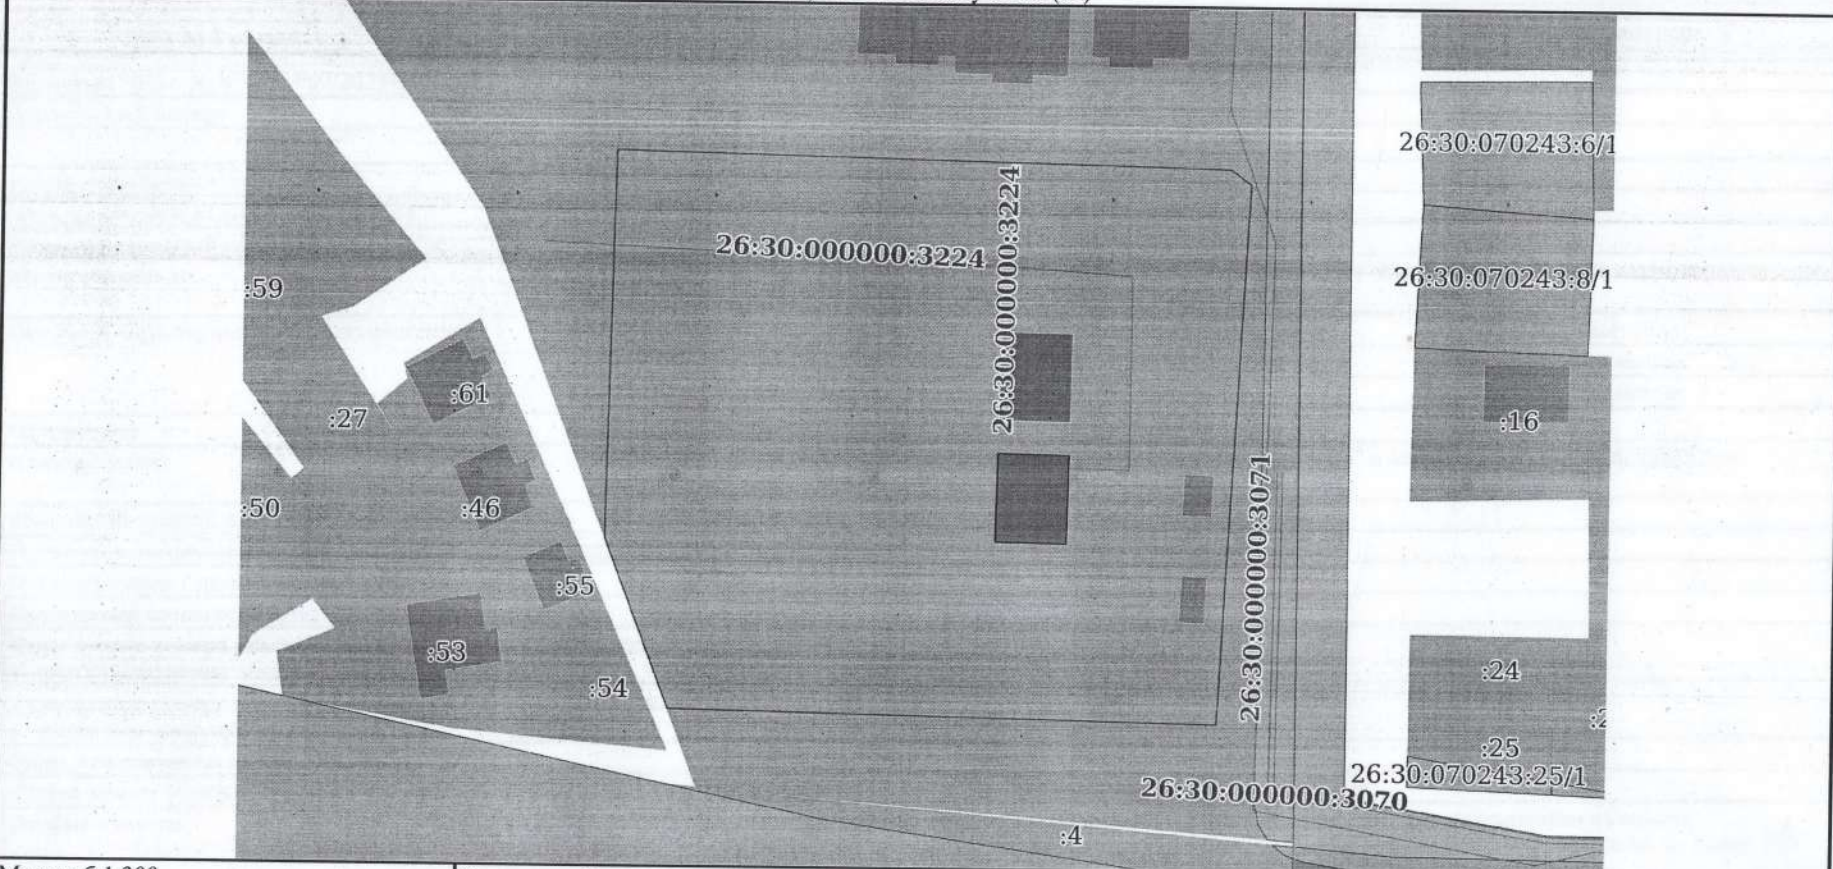

Масштаб 1:300

Условные обозначения:

полное наименование должности	ДОКУМЕНТ ПОДПИСАН ЭЛЕКТРОННОЙ ПОДПИСЬЮ	инициалы, фамилия
	СВЕДЕНИЯ О СЕРТИФИКАТЕ ЭП	

М.П.

Сертификат: 673169747045 108897601188718879677818855
 Владелец: Росреестр
 Действителен: с 04.02.2020 по 04.05.2021

Муниципальное автономное учреждение
«Многофункциональный центр предоставления государственных
и муниципальных услуг» города Эссентуки
357350, Ставропольский край, г. Эссентуки, ул. Вокзальная, 31-а

Документ получен по электронным каналам связи
с использованием электронной цифровой подписи

Кондратенко Т.В.
(Ф.И.О. сотрудника)

10.02.2021
(дата)



*Принято в работу
Крокушевой
10.02.2021*